

LEGENDA :

KOORDINAČNÍ VÝKRES

	HRANICE ŘEŠENÉHO ÚZEMÍ
	HRANICE PLOCHY ZASTAVĚNÉHO ÚZEMÍ K 1.1.2009
	ZASTAVITELNÉ PLOCHY

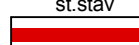
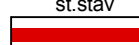
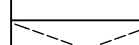
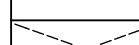
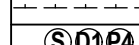
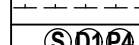
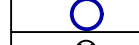
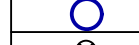
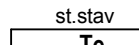
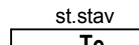
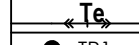
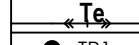
PLOCHY S ROZDÍLNÝM ZPŮSOBEM VYUŽITÍ

STABILIZOVANÉ PLOCHY	PLOCHY ZMĚN	
Br	Ors	BYDLENÍ RODINNÉ SMÍŠENÉ
Om	Or	OBČANSKÉ VYBAVENÍ - REKREACE A SPORT
Ok	Os	OBČANSKÉ VYBAVENÍ - VEŘEJNÁ SPRÁVA
Oh	Or	OBČANSKÉ VYBAVENÍ - MALOBCHOD
Or	Os	OBČANSKÉ VYBAVENÍ - KULTURA A CÍRKEV
Uv	Or	OBČANSKÉ VYBAVENÍ - ŠKOLSTVÍ
Ue	Or	OBČANSKÉ VYBAVENÍ - HASIČSKÁ ZBRojNICE
Vsm	Or	OBČANSKÉ VYBAVENÍ - REST. A UBYTOVÁNÍ
Vvz	Or	VEŘEJNÉ PROSTRANSTVÍ
Tc,Tv	Or	DOPRAVNÍ V NEZASTAVĚNÉM ÚZEMÍ
Vve	Or	SMÍŠENÉ MALOVÝROBNÍ
Zv	Or	LEHKÉ A ZEM. VÝROBY A SKLADOVÁNÍ
Hn	Or	TECHNICKÉ INFRASTRUKTURY
Po	Or	VÝROBY ENERGIÍ
Pt	Or	ZELEN VEŘEJNÁ
Ps	Or	VODNÍ A VODOHOSPODÁŘSKÉ
Ri	Or	ORNÁ PŮDA
Lh	Or	TRVALÉ TRAVNÍ POROSTY
Zs	Or	ZAHRADY A SADY
	Or	RODINNÉ REKREACE
	Or	PUPPL
	Or	SMÍŠENÉ NEZASTAVĚNÉHO ÚZEMÍ

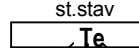
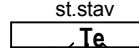
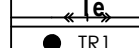
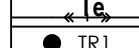
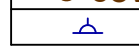
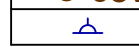
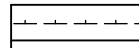
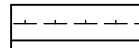
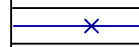
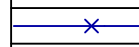
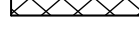
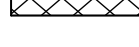
ÚZEMNÍ SYSTÉM EKOLOGICKÉ STABILITY

	HRANICE LOKÁLNÍCH BIOCENTER
	HRANICE LOKÁLNÍCH BIOKORIDORŮ
	HRANICE REGIONÁLNÍCH BIOCENTER
	INTERAKČNÍ PRVKY LINIOVE
	VKP REGISTROVANE
	HRANICE PŘÍRODNÍHO PARKU
	PAMÁTNÝ STROM

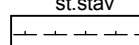
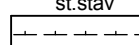
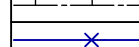
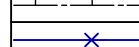
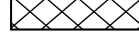
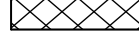
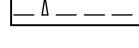
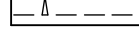
DOPRAVNÍ INFRASTRUKTURA

st. stav	návrh	
		SILNICE III. TŘÍDY 2.38715 S 7.5(50/50)
		MÍSTNÍ KOMUNIKACE D1
		ROZHLÉDOVÉ POLE
		OCHRANNÉ PÁSMO KOMUNIKACE 2.38715 - 15m
		OZNAČENÍ FUNKČNÍ SKUPINY
		ZNAČENÁ CYKLOTRASA
		ZNAČENÁ TURISTICKÁ TRASA
		DOPRAVNÍ ŽÁVADY
		ZASTÁVKY MHD
		VEŘEJNÁ PROSTRANSTVÍ A DOPRAVNÍ PÁS

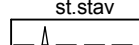
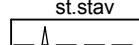
TECHNICKÁ INFRASTRUKTURA

st. stav	návrh	
		NADZEMNÍ VEDENÍ VN 22kV
		NADZEMNÍ VEDENÍ VVN 110kV
		TRAFOSTANICE
		DATOVÉ KABELY
		VEDNÍ STL PLYNOVODU
		ST. KANALIZACE / V NÁVRHU DEŠŤOVÁ /
		KANALIZACE / SPLAŠKOVÁ GRAVITAČNÍ
		KANALIZACE / SPLAŠKOVÁ VÝTLAK /
		VEŘEJNÝ VODOVOD
		KANALIZACE - ČERPAČÍ STANICE
		ČISTIRNA ODPAĐNÍCH VOD
		VODOJEM

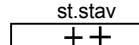
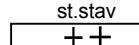
TECHNICKÉ LIMITY

st. stav	návrh	
		OP KOMUNIKACE III. II. 15M
		OP TECHNICKÝCH VEDENÍ
		PHO II. ST. VNITŘNÍ
		PHO II. ST. VNĚJŠÍ
		OOVODNĚNÍ / MELIORACE /
		PODDOLOVANÉ ÚZEMÍ

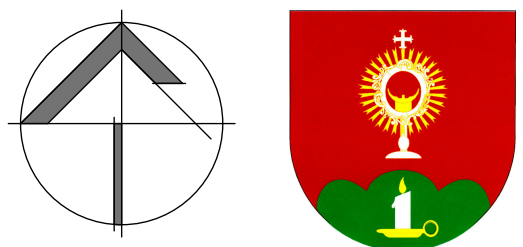
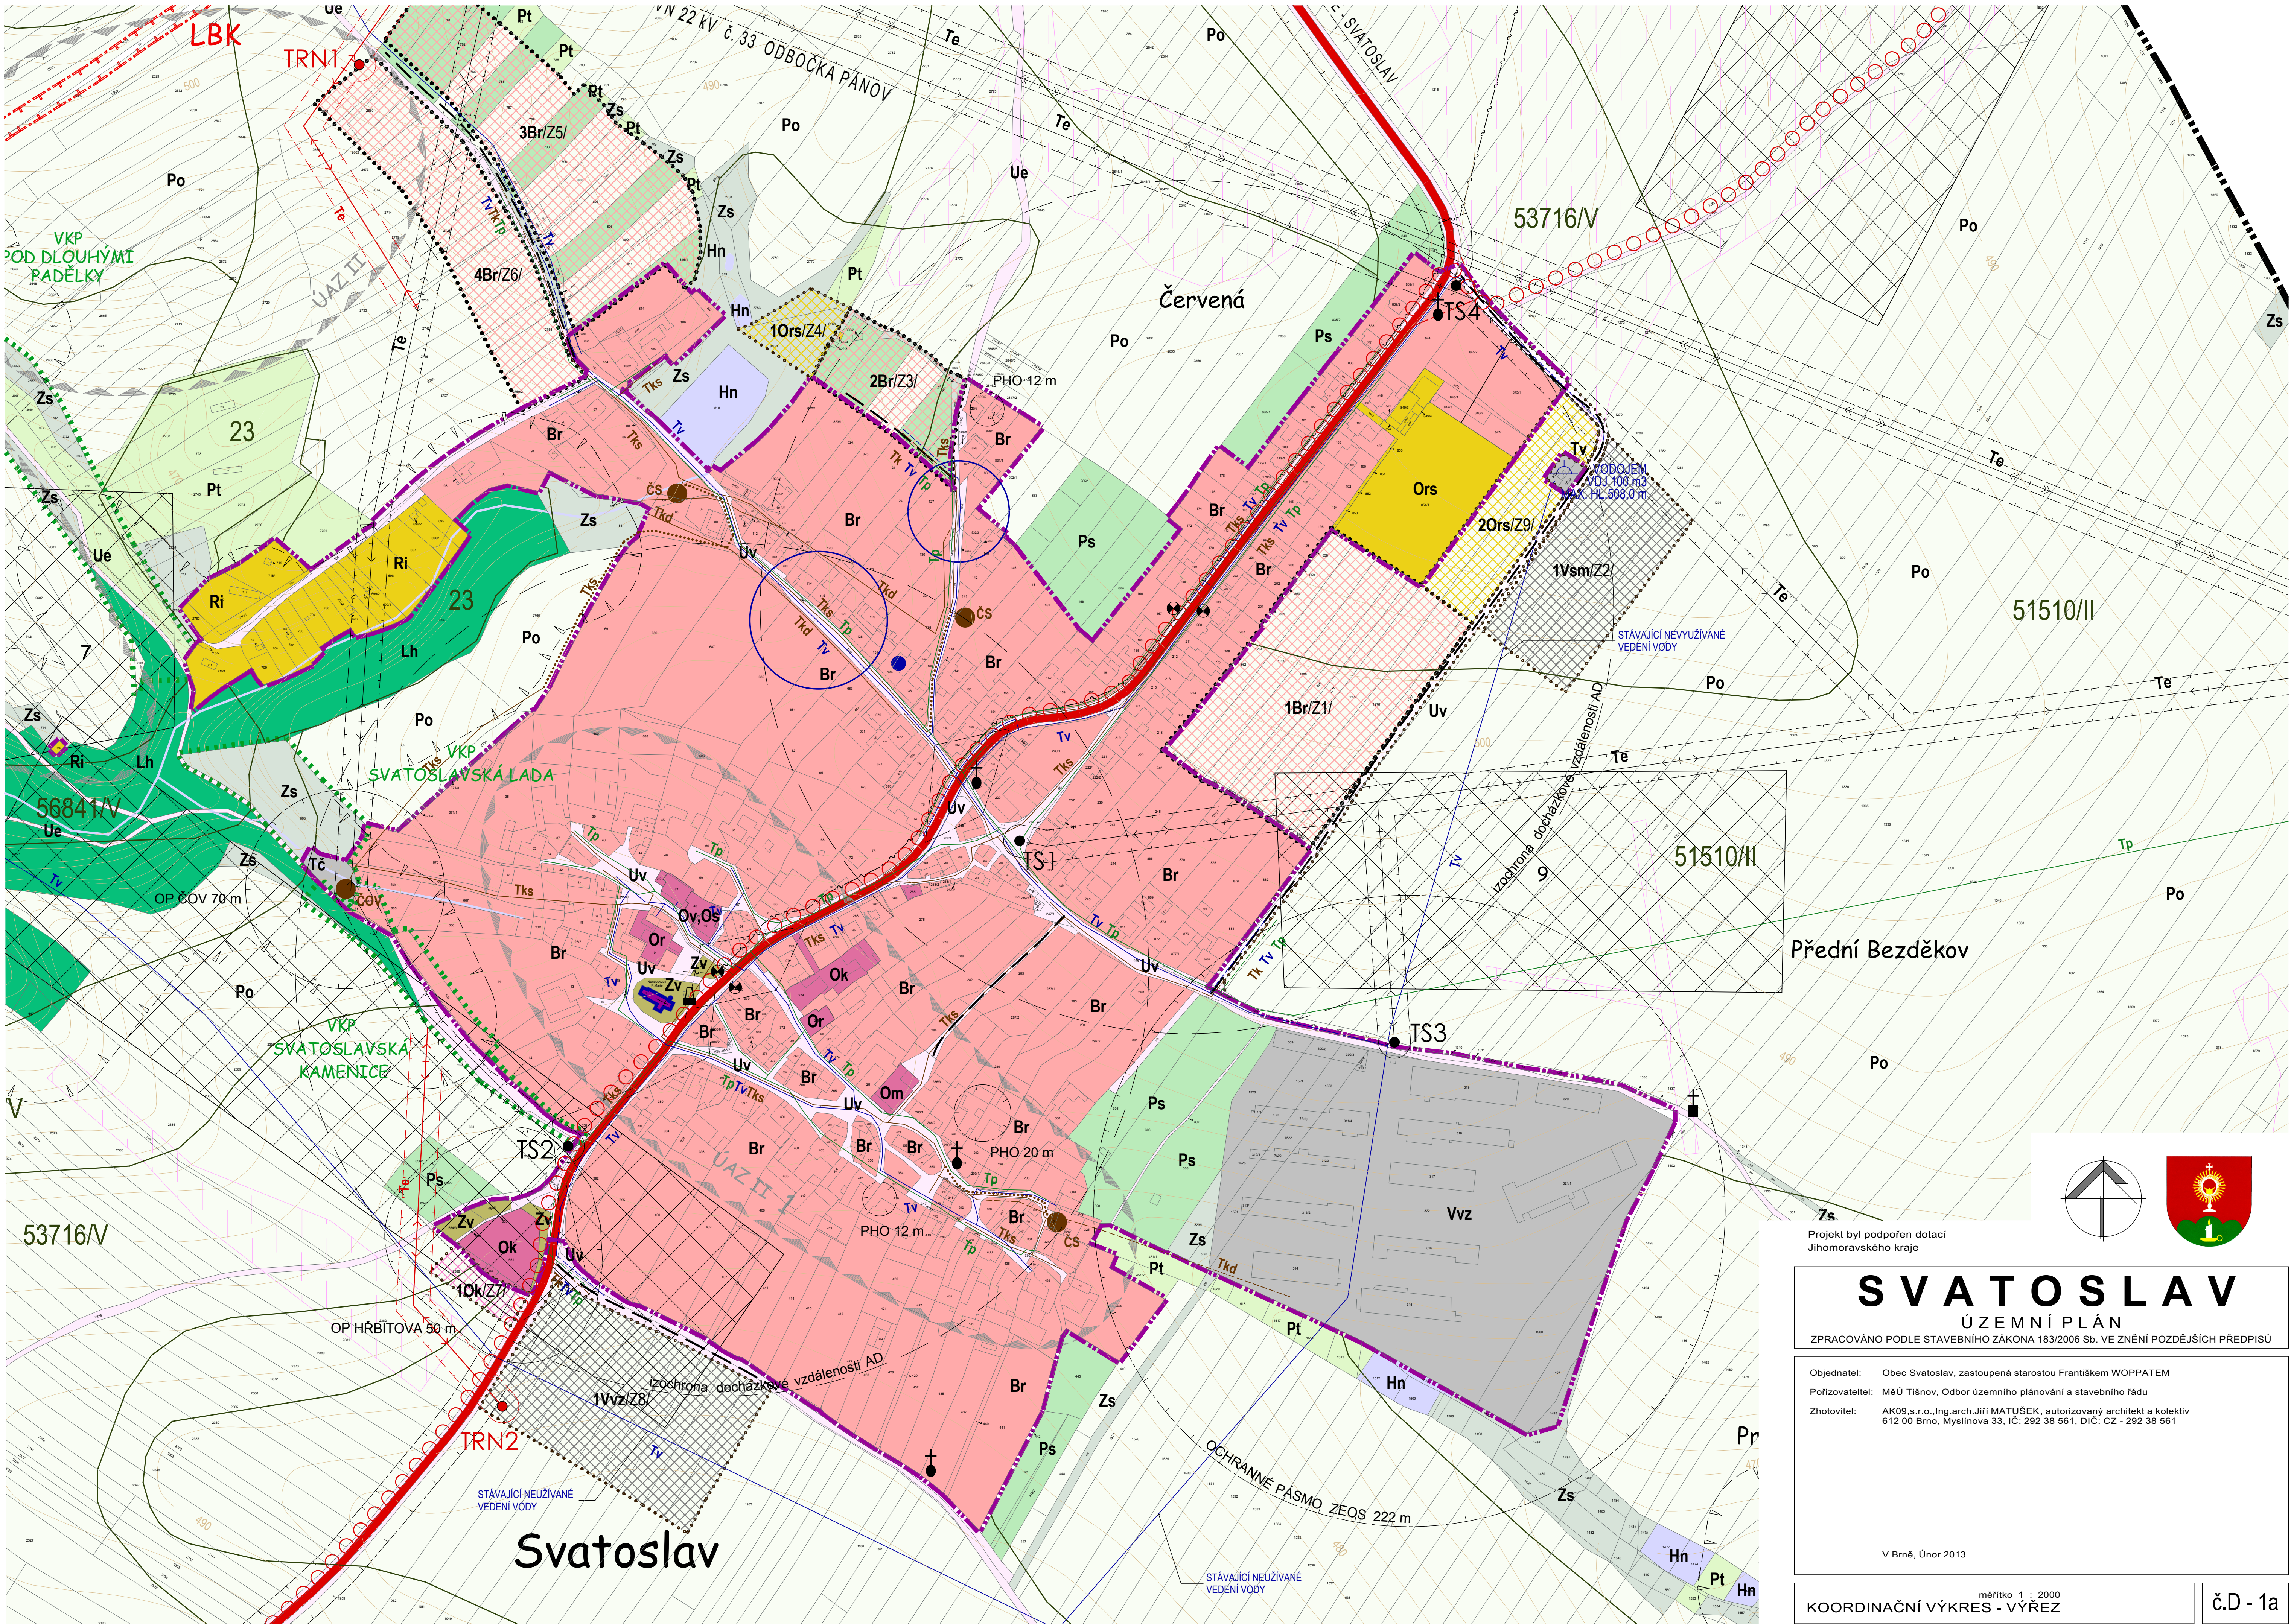
PŘÍRODNÍ LIMITY

st. stav	návrh	
		OP LESA 50M

KULTURNÍ HODNOTY

st. stav	návrh	
		DROBNÉ STAVBY A OBJEKTY /
		boží muka, kříže /
		PAMÁTNÍKY
		NEMOVITÁ KULTURNÍ PAMÁTKA
		OBJEKT PAMÁTKOVÉHO ZÁJMU
		PLOCHY ARCHEOLOGICKÉHO ZÁJMU

Pozn. : CELÉ SPRÁVNÍ ÚZEMÍ OBCE JE SITUOVÁNO V OP RADIOLOKAČNÍHO ZAŘÍZENÍ MINISTERSTVA OBRANY



Projekt byl podpořen dotací Jihomoravského kraje

SVATOSLAV

ÚZEMNÍ PLÁN

ZPRACOVÁNO PODLE STAVEBNÍHO ZÁKONA 183/2006 Sb. VE ZNĚNÍ POZDĚJŠÍCH PŘEDPISŮ

Objednatel: Obec Svatoslav, zastoupená starostou Františkem WOPPATEM
Pořizovatel: MěÚ Tišnov, Odbor územního plánování a stavebního řádu
Zhotovitel: AK09 s.r.o., Ing. arch. Jiří MATUŠEK, autorizovaný architekt a kolektiv
612 00 Brno, Myslivna 33, IČ: 292 38 561, DIČ: CZ - 292 38 561

V Brně, Únor 2013

KOORDINAČNÍ VÝKRES - VÝŘEZ

měřítko 1 : 2000

č.D - 1a