
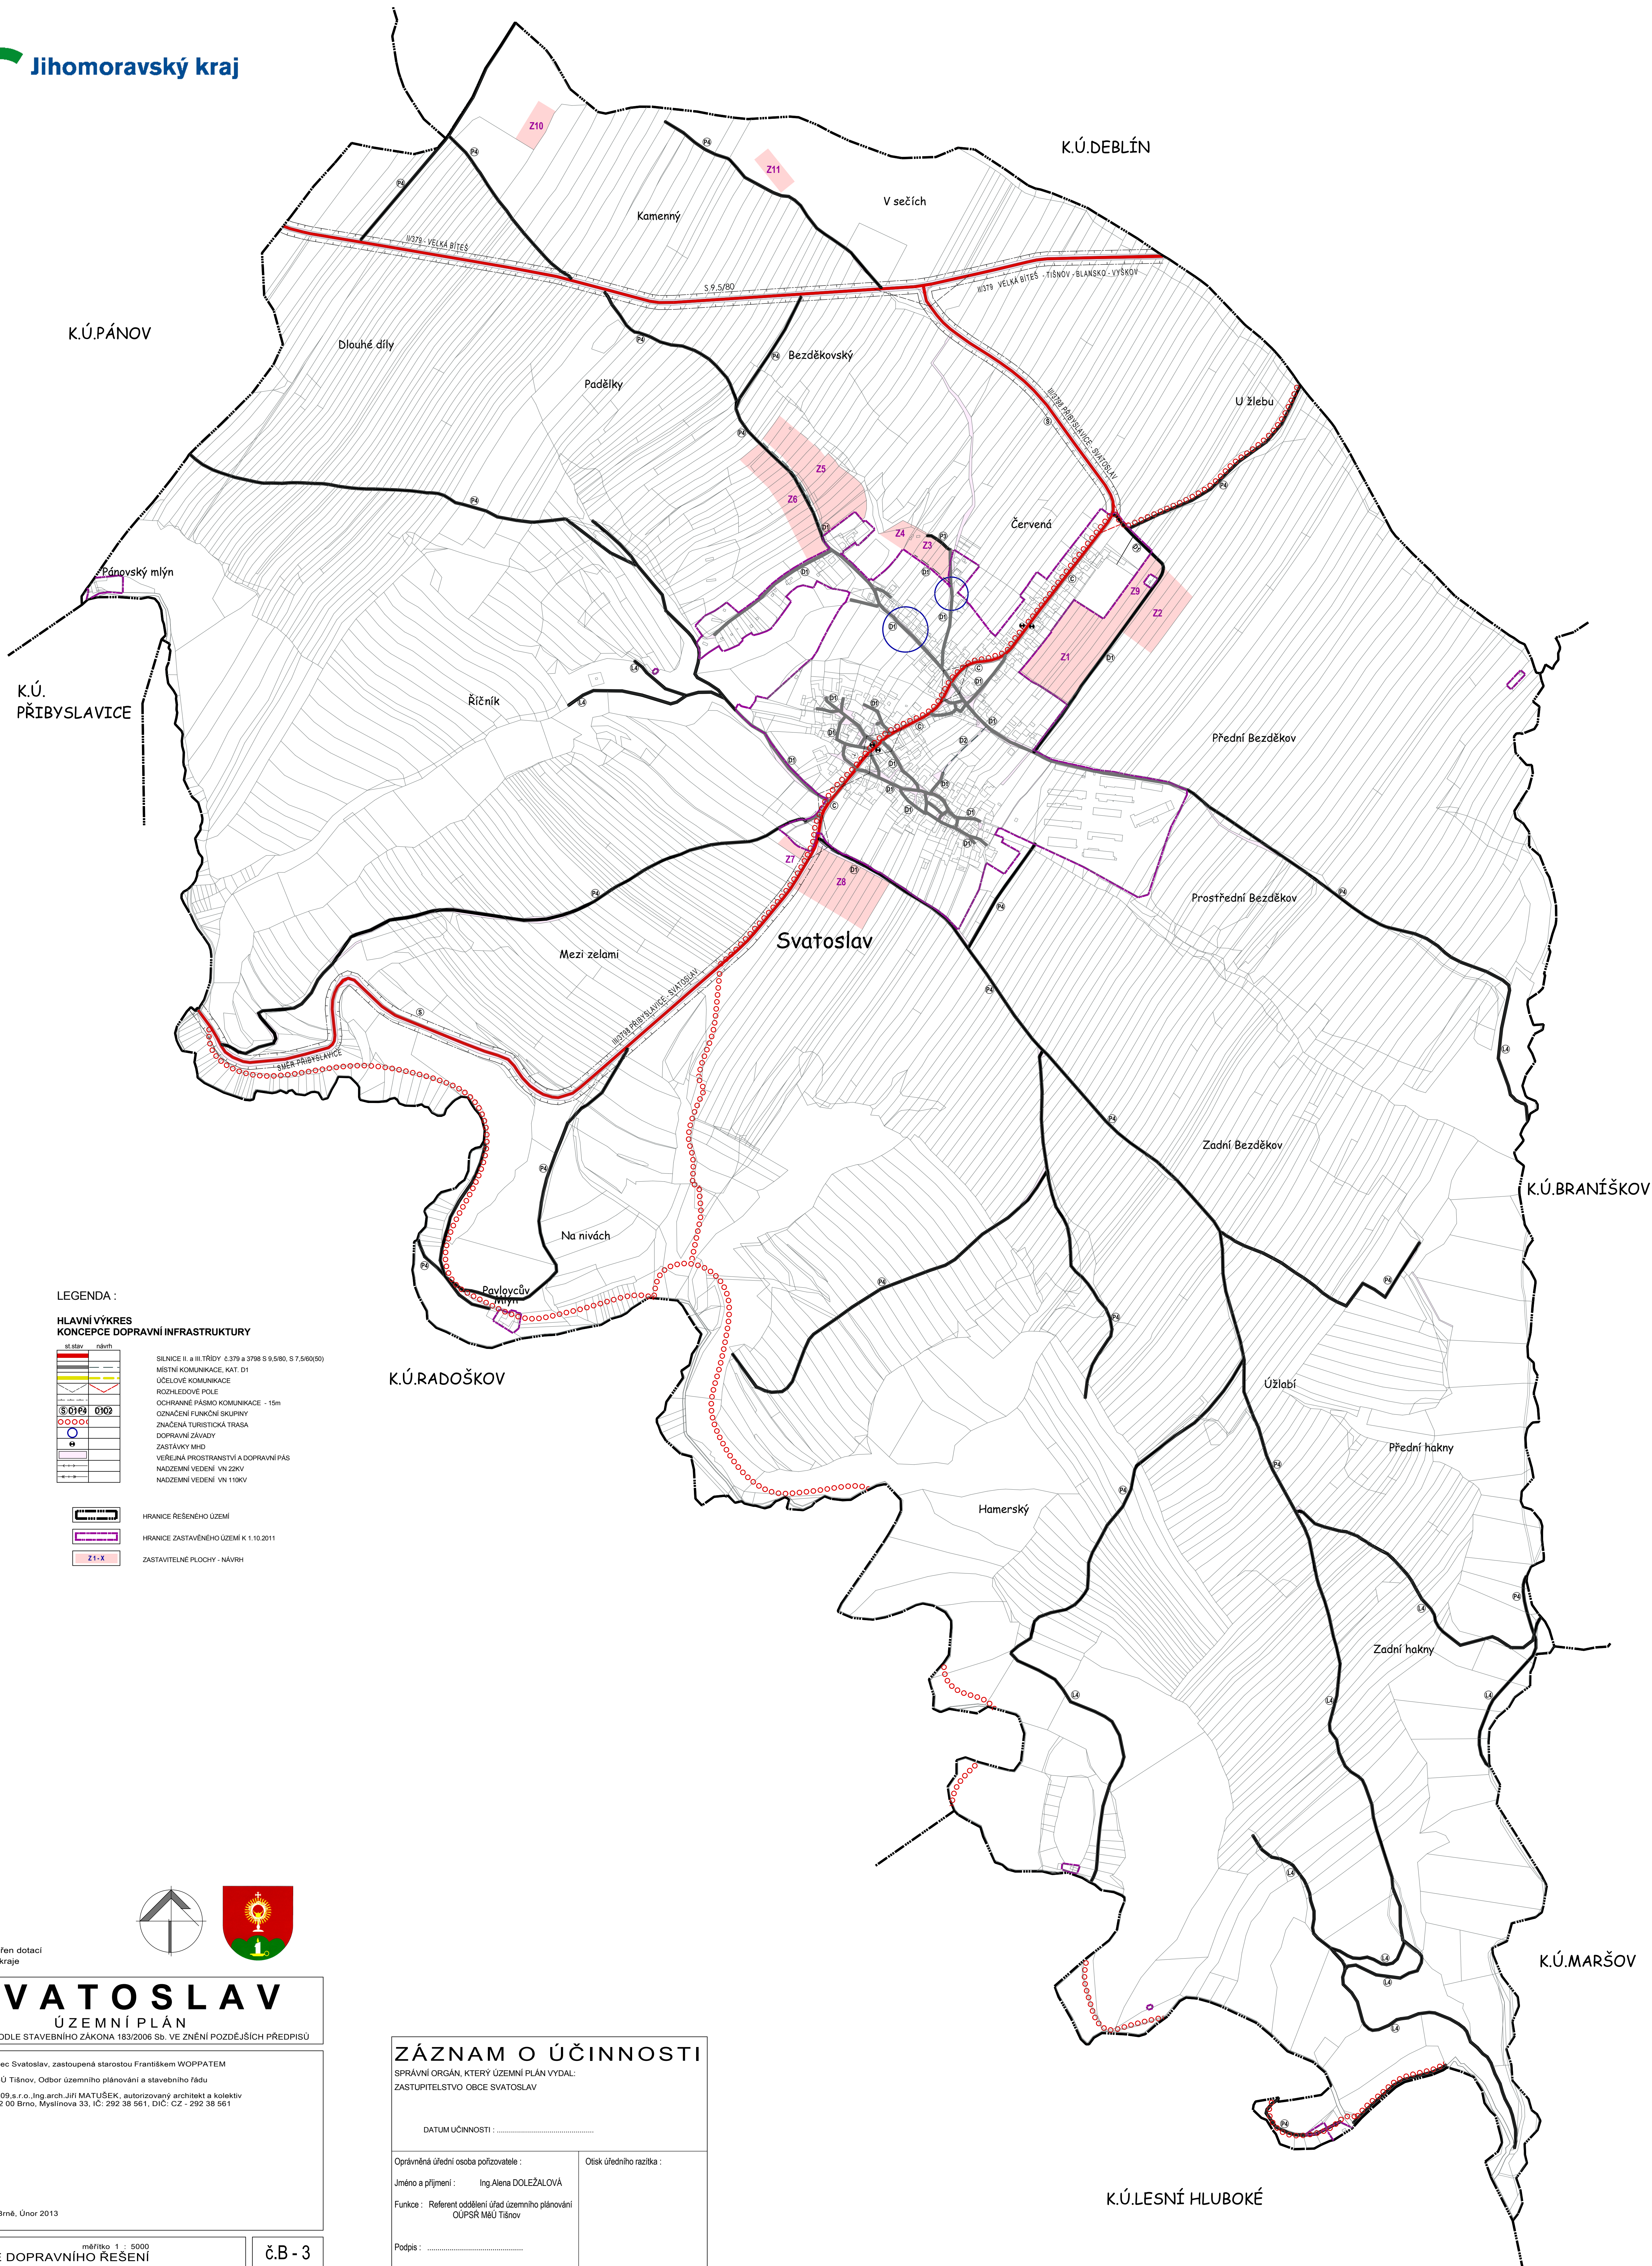
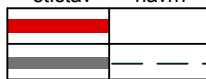
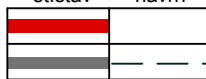
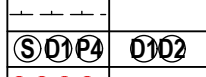
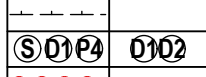
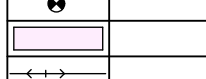
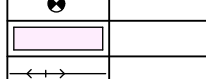
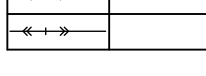
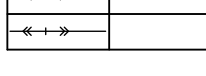
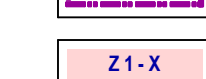
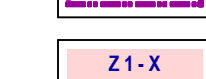
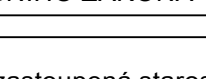
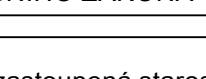
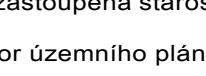
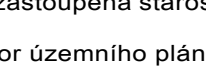
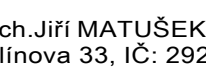
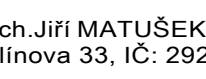
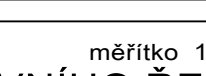
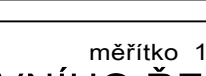
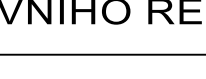


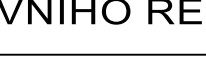

LEGENDA :


HLAVNÍ VÝKRES
KONCEPCE DOPRAVNÍ INFRASTRUKTURY

st. stav	návrh
	

HRANICE ŘEŠENÉHO ÚZEMÍ

HRANICE ZASTAVĚNÉHO ÚZEMÍ K 1.10.2011

ZASTAVITELNÉ PLOCHY - NÁVRH

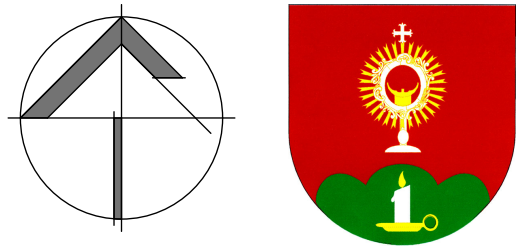

Projekt byl podpořen dotací
Jihomoravského kraje

SVATOSLAV

ÚZEMNÍ PLÁN

ZPRACOVÁNO PODLE STAVEBNÍHO ZÁKONA 183/2006 Sb. VE ZNĚNÍ POZDEJŠÍCH PŘEDPISŮ

Objednatel: Obec Svatoslav, zastoupená starostou Františkem WOPPATEM
Pořizovatel: MěÚ Tišnov, Odbor územního plánování a stavebního řádu
Zhotovitel: AK09 s.r.o., Ing. arch. Jiří MATUŠEK, autorizovaný architekt a kolektiv
612 00 Brno, Myslivna 33, IČ: 292 38 561, DIČ: CZ - 292 38 561

V Brně, Únor 2013

KONCEPCE DOPRAVNÍHO ŘEŠENÍ

mřítko 1 : 5000

Č.B - 3

ZÁZNAM O ÚČINNOSTI

SPRÁVNÍ ORGÁN, KTERÝ ÚZEMNÍ PLÁN VYDAL:
ZASTUPITELSTVO OBCE SVATOSLAV

DATUM ÚČINNOSTI :

Oprávněná úřední osoba pořizovatele :

Jméno a příjmení : Ing. Alena DOLEŽALOVÁ

Funkce : Referent oddělení úřad územního plánování
OÚPSŘ MěÚ Tišnov

Podpis :

Otisk úředního razítka :

K.Ú.LESNÍ HLUBOKÉ