
Jihomoravský kraj

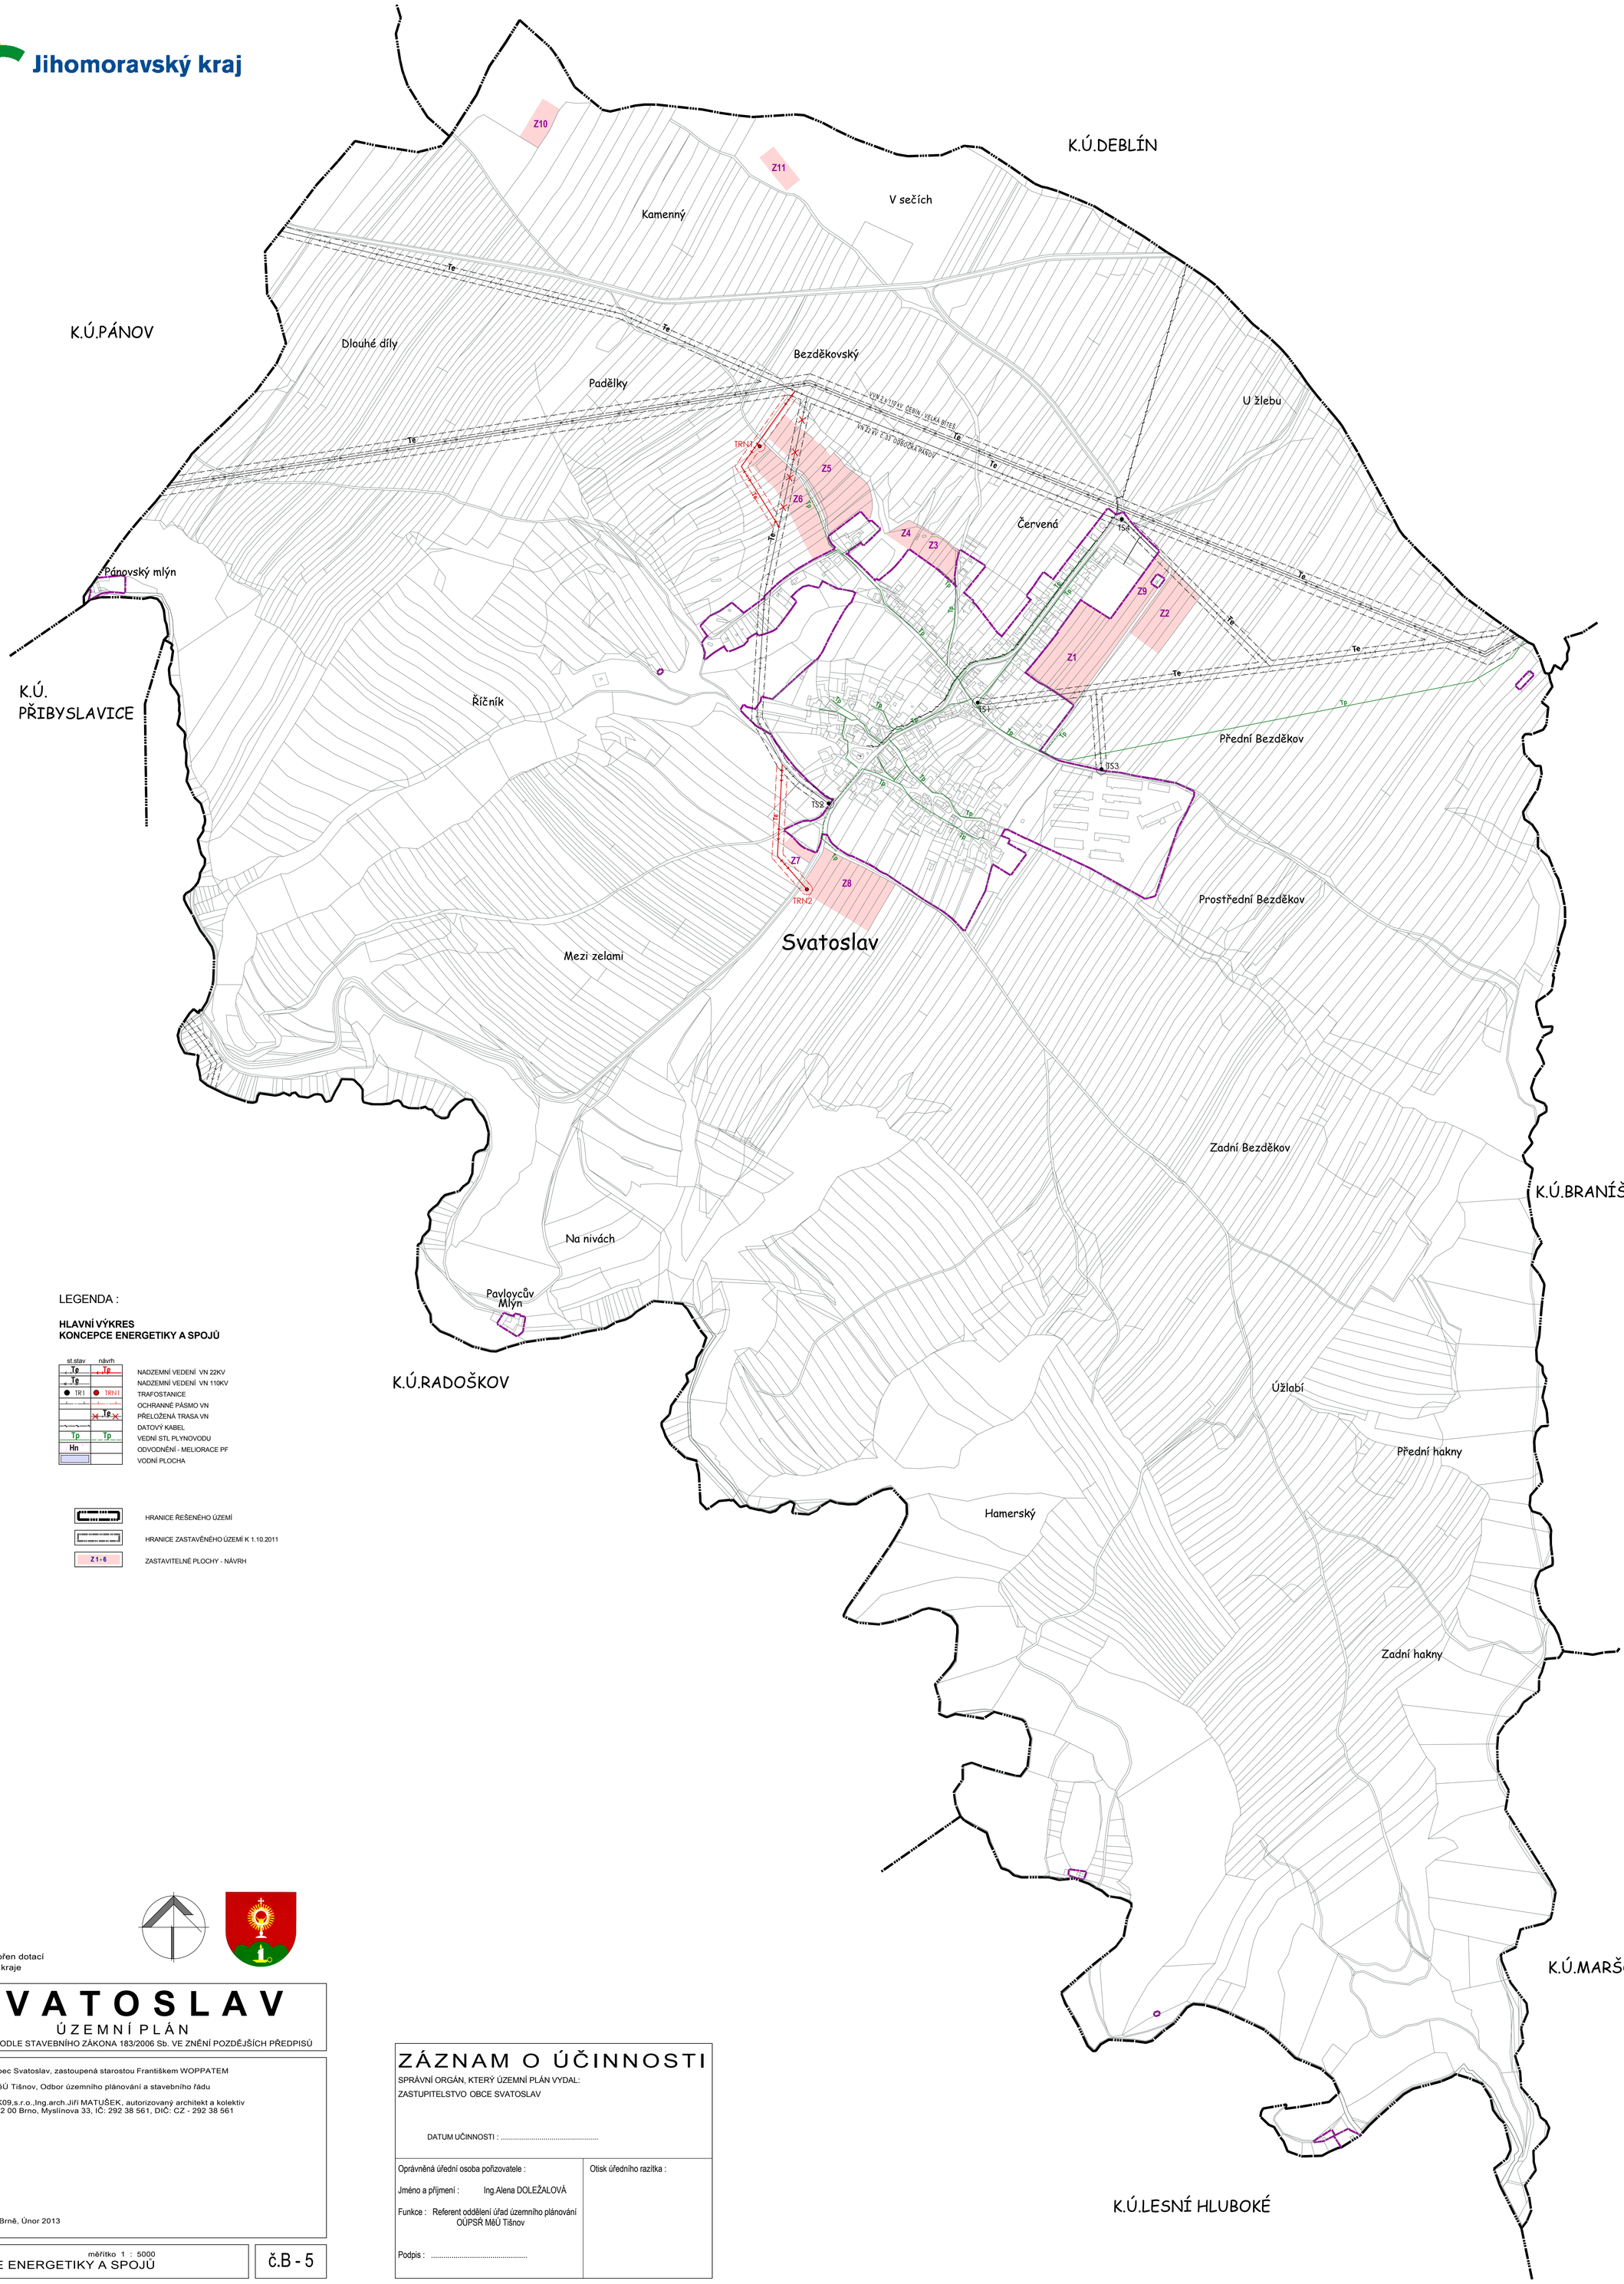

LEGENDA :

HLAVNÍ VÝKRES
KONCEPCE ENERGETIKY A SPOJŮ

st.stav	návrh	
Te	Te	NADZEMNÍ VEDENÍ VN 22KV
Te		NADZEMNÍ VEDENÍ VN 110KV
TR1	TRN1	TRAFOSTANICE
		OCHRANNÉ PÁSMO VN
	Te	PŘELOŽENÁ TRASA VN
		DATOVÝ KABEL
Tp	Tp	VEDNÍ STL PLYNOVODU
Hn		ODVODNĚNÍ - MELIORACE PF
		VODNÍ PLOCHA

HRANICE ŘEŠENÉHO ÚZEMÍ

HRANICE ZASTAVĚNÉHO ÚZEMÍ K 1.10.2011

Z1 - 6 ZASTAVITELNÉ PLOCHY - NÁVRH

Projekt byl podpořen dotací
Jihomoravského kraje

S V A T O S L A V

ÚZEMNÍ PLÁN

ZPRACOVÁNO PODLE STAVEBNÍHO ZÁKONA 183/2006 Sb. VE ZNĚNÍ POZDĚJŠÍCH PŘEDPISŮ

Objednatel: Obec Svatoslav, zastoupená starostou Františkem WOPPATEM

Pořizovatel: MěÚ Tišnov, Odbor územního plánování a stavebního řádu

Zhotovitel: AK09,s.r.o.,Ing.arch.Jiří MATUŠEK, autorizovaný architekt a kolektiv
612 00 Brno, Myslínova 33, IČ: 292 38 561, DIČ: CZ - 292 38 561

V Brně, Únor 2013

měřítko 1 : 5000

KONCEPCE ENERGETIKY A SPOJŮ

č.B - 5

ZÁZNAM O ÚČINNOSTI

SPRÁVNÍ ORGÁN, KTERÝ ÚZEMNÍ PLÁN VYDAL:

ZASTUPITELSTVO OBCE SVATOSLAV

DATUM ÚČINNOSTI : .....

Oprávněná úřední osoba pořizovatele :	Otisk úředního razítka :
Jméno a příjmení : Ing.Alena DOLEŽALOVÁ	
Funkce : Referent oddělení úřad územního plánování OÚPSŘ MěÚ Tišnov	
Podpis :	