


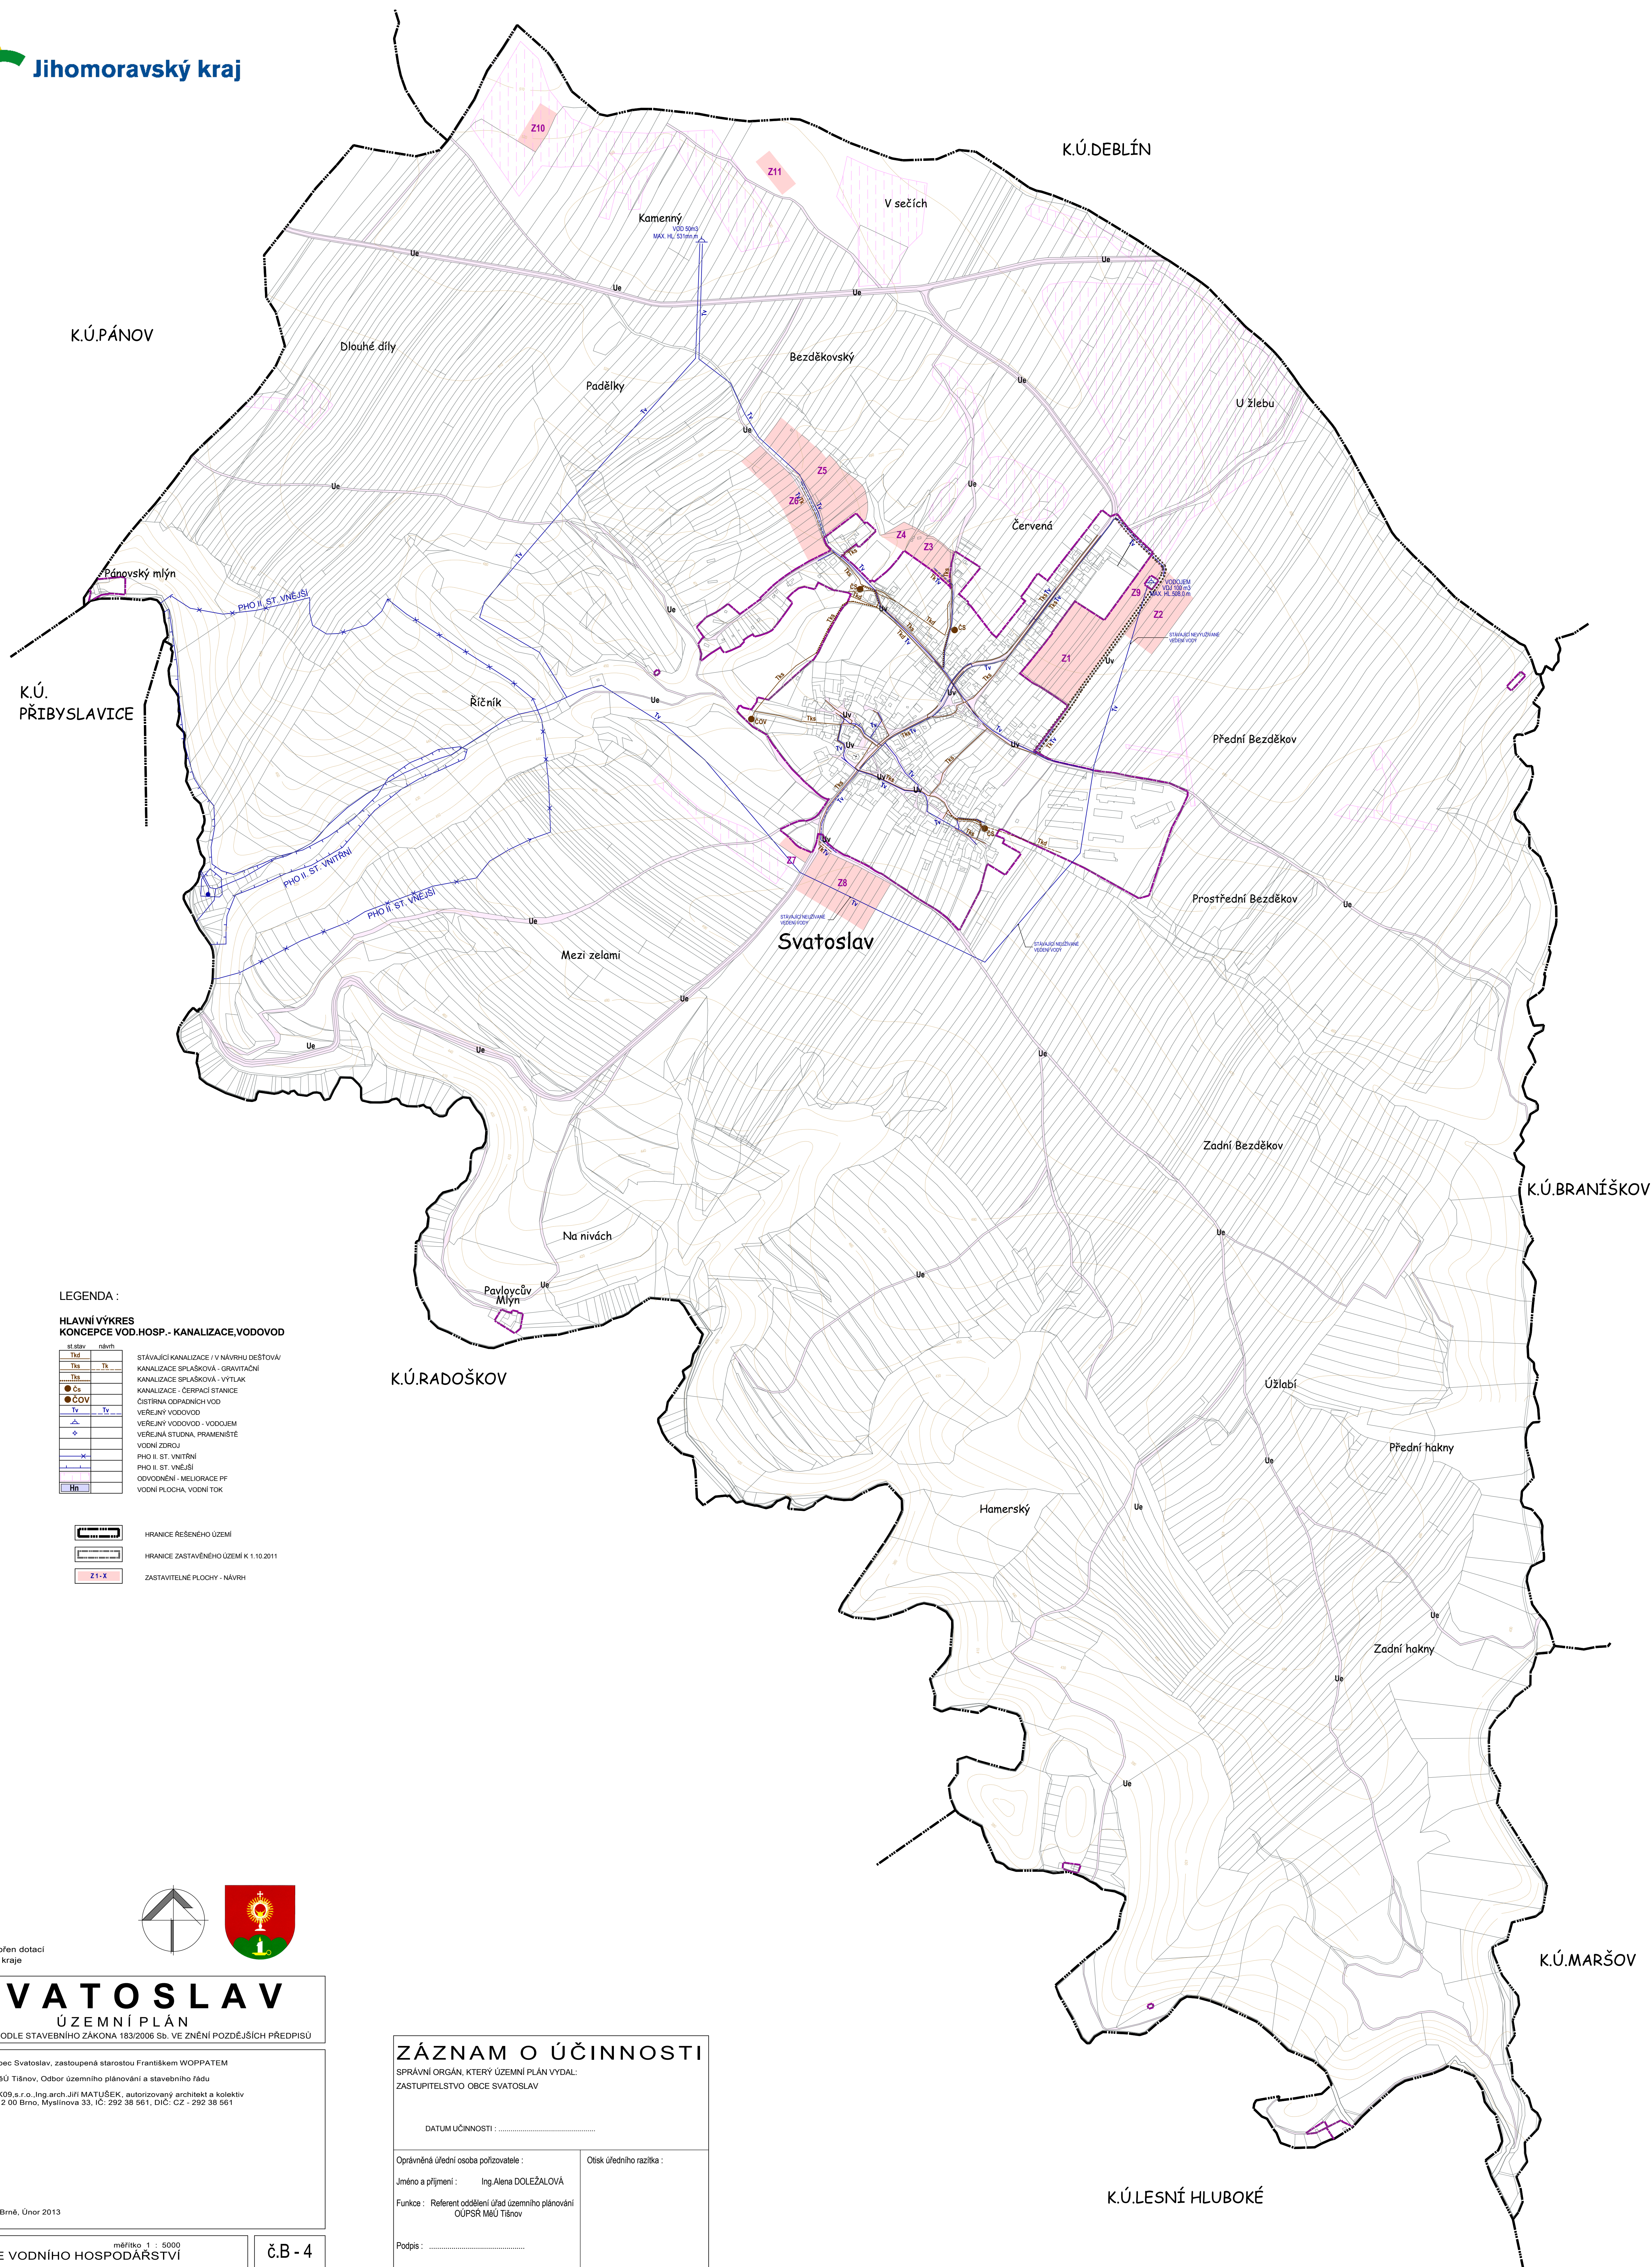

LEGENDA :


HLAVNÍ VÝKRES

KONCEPCE VOD.HOSP.- KANALIZACE,VODOVOD

st. stav	návrh
Tkd	
Tks	Tk
Tks	
● Čs	
● ČOV	
Tv	Tv
	
Hn	

STÁVAJÍCIE KANALIZACE / V NÁVRHU DEŠŤOVA/
KANALIZACE SPLAŠKOVÁ - GRAVITAČNÍ
KANALIZACE SPLAŠKOVÁ - VÝTLAK
KANALIZACE - ČERPACÍ STANICE
ČISTÍRNA ODPADNÝCH VOD
VĚŘEJNÝ VODOVOD
VĚŘEJNÝ VODOVOD - VODOJEM
VĚŘEJNÁ STUDNA, PRAMENIŠTĚ
VODNÍ ZDROJ
PHO II. ST. VNITŘNÍ
PHO II. ST. VNĚJŠÍ
ODVODNĚNÍ - MELIORACE PF
VODNÍ PLOCHA, VODNÍ TOK

	H R A N I C E Ř E Š E N É H O Ú Z E M Í
	H R A N I C E Z A S T A V Ě N É H O Ú Z E M Í K 1.10.2011
	Z A S T A V I T E L N É P L O C H Y - N Á V R H

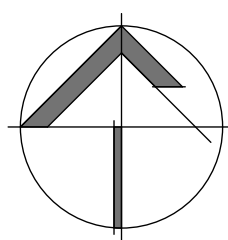

Projekt byl podpořen dotací
Jihomoravského kraje

SVATOSLAV

ÚZEMNÍ PLÁN

ZPRACOVÁNO PODLE STAVEBNÍHO ZÁKONA 183/2006 Sb. VE ZNĚNÍ POZDĚJŠÍCH PŘEDPISŮ

Objednatel: Obec Svatoslav, zastoupená starostou Františkem WOPPATEM
Pořizovatel: MěÚ Tišnov, Odbor územního plánování a stavebního řádu
Zhotovitel: AK09,s.r.o.,Ing.arch.Jiří MATUŠEK, autorizovaný architekt a kolektiv
612 00 Brno, Myslínova 33, IČ: 292 38 561, DIČ: CZ - 292 38 561

V Brně, Únor 2013

měřítko 1 : 5000
KONCEPCE VODNÍHO HOSPODÁŘSTVÍ

měřítko 1 : 5000

č.B - 4

ZÁZNAM O ÚČINNOSTI

SPRÁVNÍ ORGÁN, KTERÝ ÚZEMNÍ PLÁN VYDAL:
ZASTUPITELSTVO OBCE SVATOSLAV

DATUM UČINNOSTI :

Jméno a příjmení : Ing. Alena DOLEŽALOVÁ

Otisk úředního razítka :

Funkce : Referent oddělení úřad územního plánování
OÚPSŘ MěÚ Tišnov

Podpis :