


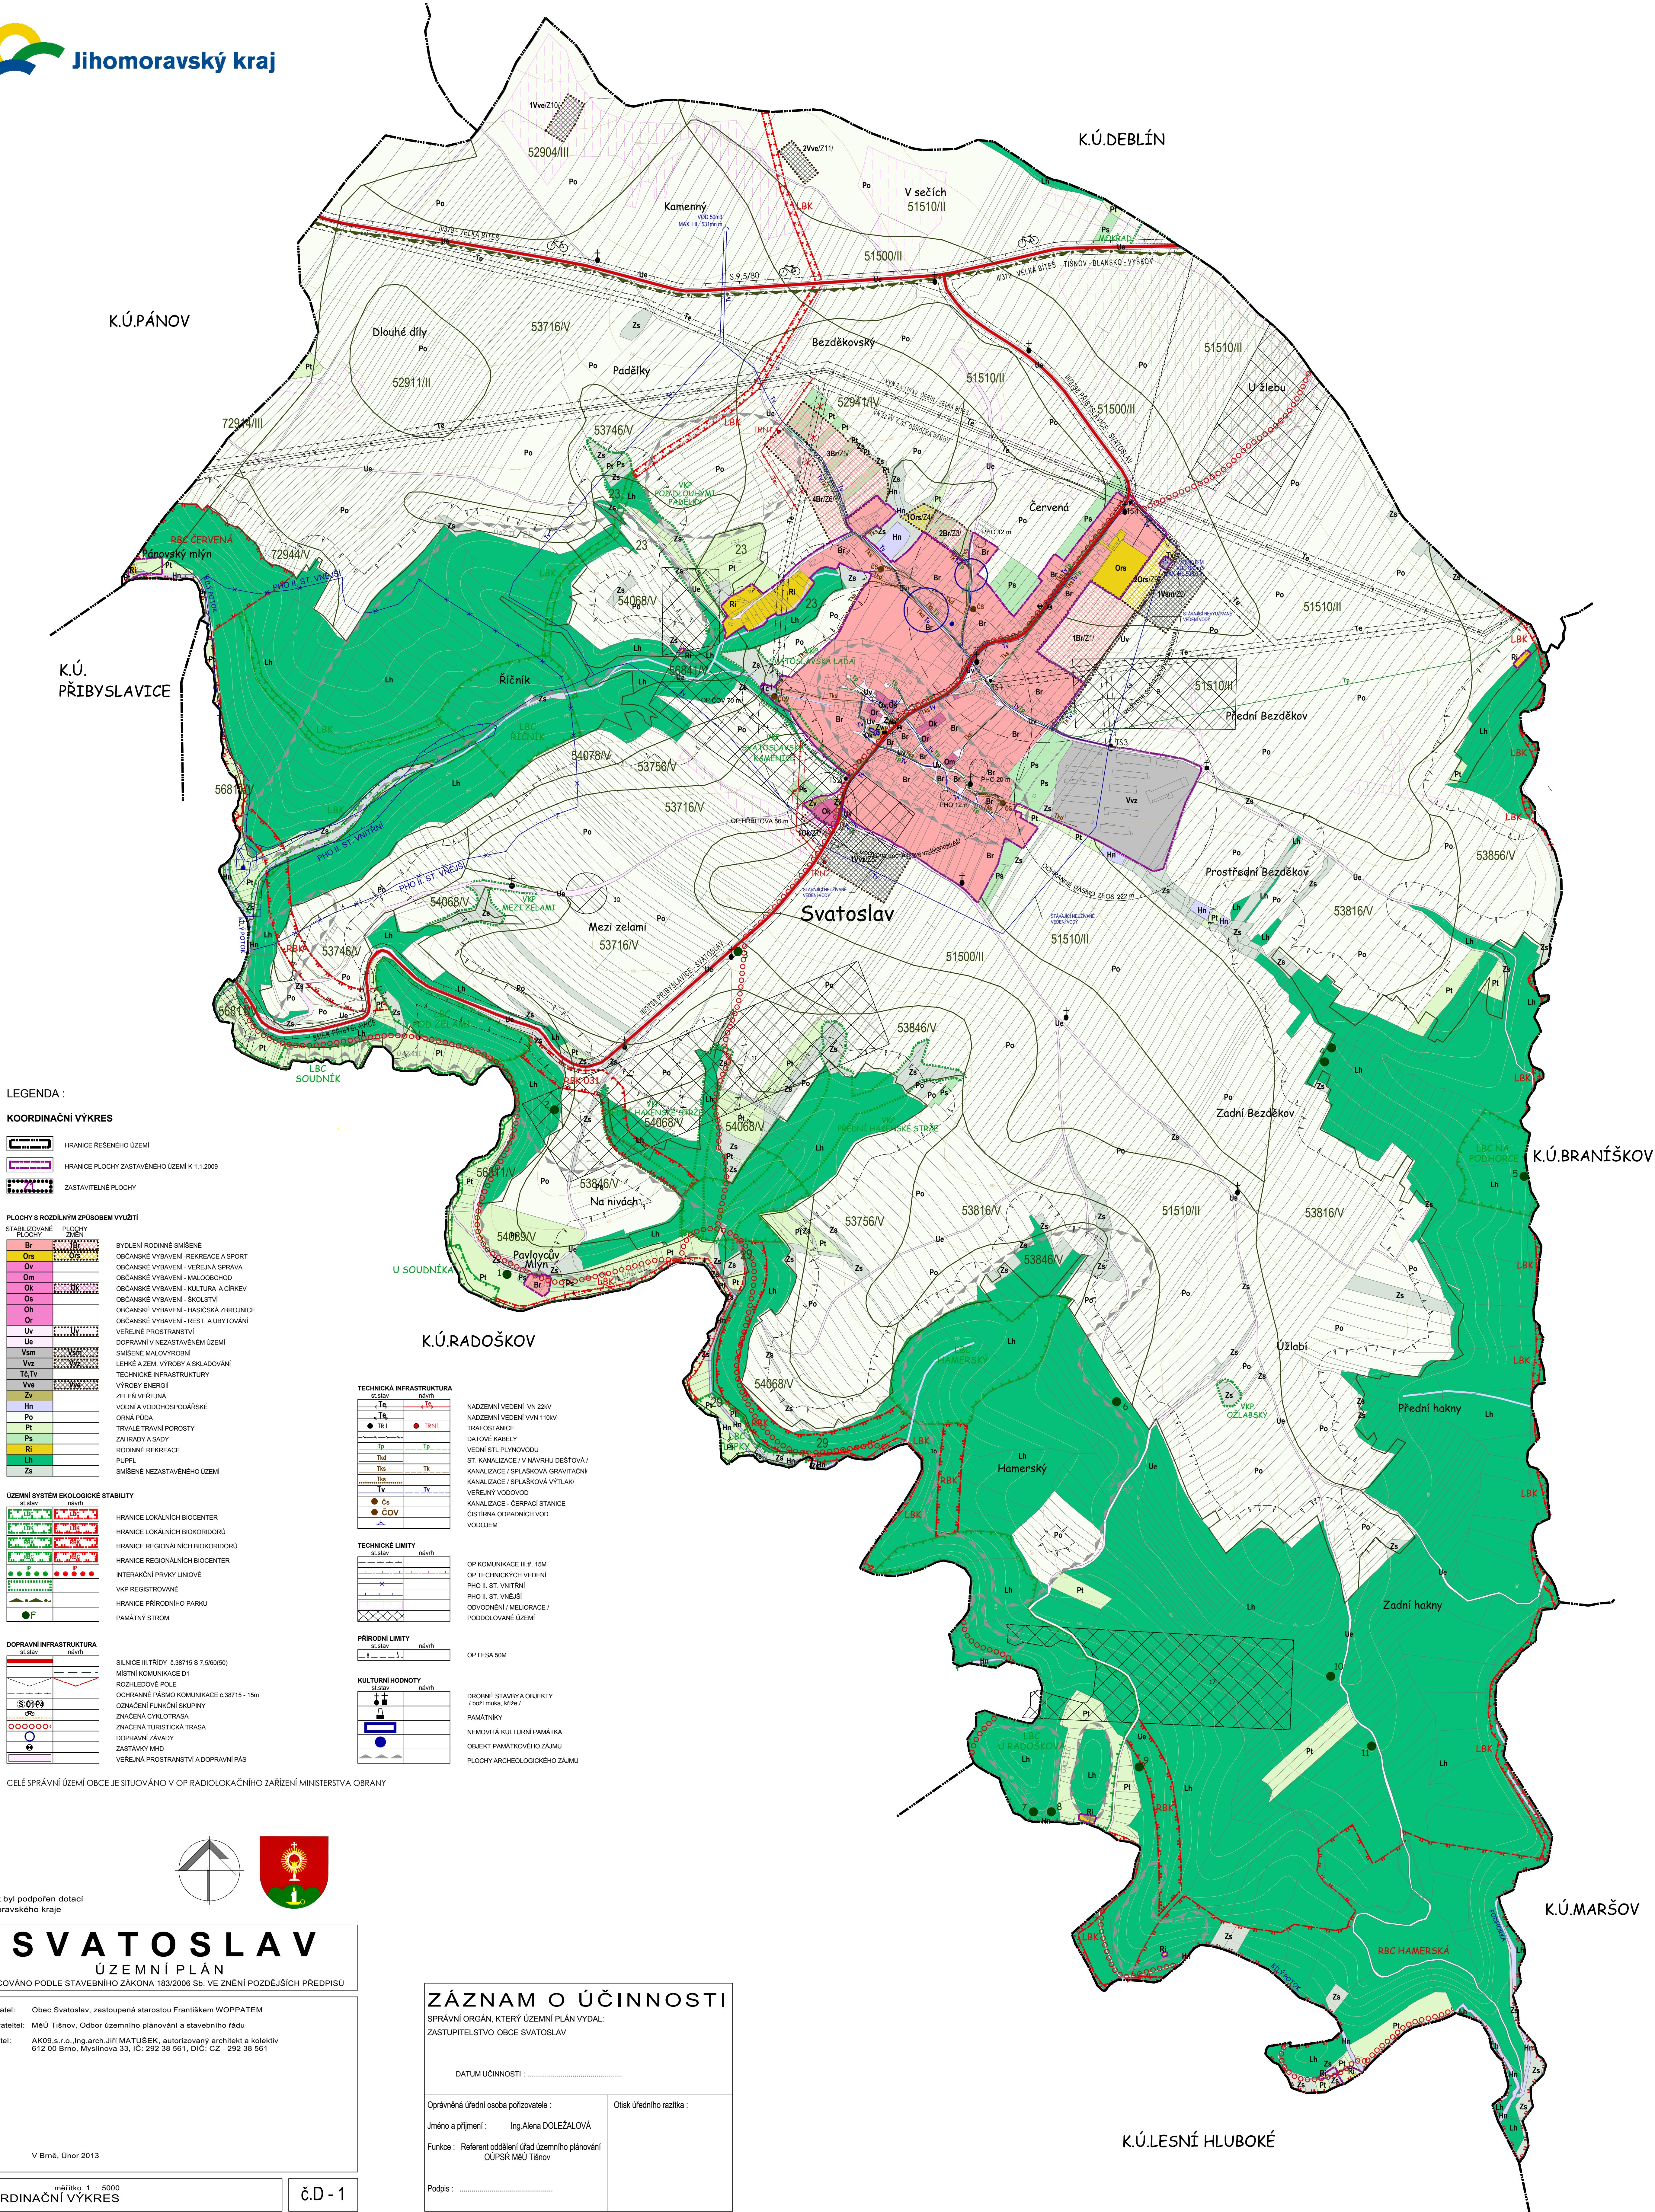

LEGENDA :

KOORDINAČNÍ VÝKRES

	HRANICE ŘEŠENÉHO ÚZEMÍ
	HRANICE PLOCHY ZASTAVĚNÉHO ÚZEMÍ K 1.1.2009
	ZASTAVITELNÉ PLOCHY

PLOCHY S ROZDÍLNÝM ZPŮSOBEM VYUŽITÍ

STABILIZOVANÉ PLOCHY	PLOCHY ZEMĚ
Br	BYDLENÍ RODINNÉ SMÍŠENÉ
Ors	OBČANSKÉ VYBAVENÍ - REKREACE A SPORT
Ov	OBČANSKÉ VYBAVENÍ - VEŘEJNÁ SPRÁVA
Om	OBČANSKÉ VYBAVENÍ - MALOOBCHOD
Ok	OBČANSKÉ VYBAVENÍ - KULTURA A CÍRKEV
Os	OBČANSKÉ VYBAVENÍ - ŠKOLSTVÍ
Oh	OBČANSKÉ VYBAVENÍ - HASIČSKÁ ZBRŮJNICE
Or	OBČANSKÉ VYBAVENÍ - REST. A UBYTOVÁNÍ
Uv	VEŘEJNÉ PROSTRANSTVÍ
Vsm	DOPRAVNÍ NEZASTAVĚNÉ ÚZEMÍ
Vvz	SMÍŠENÉ MALOVÝROBNÍ
Tč.Tv	LEHKÉ A ZEM. VÝROBY A SKLADOVÁNÍ
Vve	TECHNICKÉ INFRASTRUKTURY
Zs	VÝROBY ENERGIE
Hn	ZELEN VEŘEJNÁ
Po	VODNÁ A VODOCHOSPODÁRSKÉ
Pt	ORNA PŮDA
Pa	TRVALE TRAVNÍ POROSTY
Ri	ZAHRADY A SADY
Lh	RODINNÉ REKREACE
Zs	PUPIL
	SMÍŠENÉ NEZASTAVĚNÉ ÚZEMÍ

ÚZEMNÍ SYSTÉM EKOLOGICKÉ STABILITY

st. stav	návrh
	HRANICE LOKÁLNÍCH BIOCENTR
	HRANICE LOKÁLNÍCH BIOKORIDORŮ
	HRANICE REGIONÁLNÍCH BIOKORIDORŮ
	HRANICE REGIONÁLNÍCH BIOCENTR
	INTERAKČNÍ PRVKY LINIOVÉ
	VKP REGISTROVANÉ
	HRANICE PŘÍRODNÍHO PARKU
	PAMÁTNÝ STROM

DOPRAVNÍ INFRASTRUKTURA

st. stav	návrh
	SILNICE III/IV (č. 38715 S 7,5/603/50)
	MÍSTNÍ KOMUNIKACE D1
	ROZHLÍDEVÉ POLE
	OCHRANNÉ PÁSMO KOMUNIKACE č. 38715 - 15m
	OZNAČENÍ FUNKČNÍ SKUPINY
	ZNAMENÁ CYKLISTICKÁ TRASA
	ZNAMENÁ TURISTICKÁ TRASA
	DOPRAVNÍ ZÁVADY
	ZASTÁVKY MHD
	VEŘEJNÁ PROSTRANSTVÍ A DOPRAVNÍ PÁS

TECHNICKÁ INFRASTRUKTURA

st. stav	návrh
	NADZEMNÍ VEDENÍ VN 230V
	NADZEMNÍ VEDENÍ VN 110kV
	TRAFOSTANICE
	DATOVÉ KABELY
	VEDNÍ STL PLYNŮVODOV
	ST. KANALIZACE / V NÁVRHU DEŠŤOVÁ /
	KANALIZACE / SPLAŠKOVÁ GRAVITAČNÍ /
	KANALIZACE / SPLAŠKOVÁ VYTÍKACÍ
	VEŘEJNÝ VODOVOD
	KANALIZACE - ČERPAČÍ STANICE
	OSTRŮHA DOPRAVNÍCH VOD
	VODOJEM

TECHNICKÉ LIMITY

st. stav	návrh
	OP KOMUNIKACE III/IV, 15m
	OP TECHNICKÝCH VEDENÍ
	PHO II. ST. VNĚJŠÍ
	PHO II. ST. VNĚJŠÍ
	ODVODNĚNÍ / MELIORACE /
	PODDOLOVANÉ ÚZEMÍ

PŘÍRODNÍ LIMITY

st. stav	návrh
	OP LESA 50m

KULTURNÍ HODNOTY

st. stav	návrh
	DROBNÉ STAVBY A OBJEKTY /
	rozd. mka, křže /
	PAMÁTNÍKY
	NEKMOVITÁ KULTURNÍ PAMÁTKA
	OBJEKT PAMÁTKOVÉHO ZÁJMU
	PLOCHY ARCHEOLOGICKÉHO ZÁJMU

CELÉ SPRÁVNÍ ÚZEMÍ OBCE JE SITUOVÁNO V OP RADIOLOKAČNÍHO ZAŘÍZENÍ MINISTERSTVA OBRANY

Projekt byl podpořen dotací Jihomoravského kraje

SVATOSLAV ÚZEMNÍ PLÁN

ZPRACOVÁNO PODLE STAVEBNÍHO ZÁKONA 183/2006 Sb. VE ZNĚNÍ POZDĚJŠÍCH PŘEDPISŮ

Objednatel: Obec Svatoslav, zastoupená starostou Františkem WOPPATEM
Pořizovatel: MěÚ Tišnov, Odbor územního plánování a stavebního řádu
Zhotovitel: AKO9 s.r.o., Ing. arch. Jiří MATUŠEK, autorizovaný architekt a kolektiv
612 00 Brno, Myslivna 33, IČ: 292 38 561, DIČ: CZ - 292 38 561

V Brně, Únor 2013

KOORDINAČNÍ VÝKRES

č.D - 1

ZÁZNAM O ÚČINNOSTI

SPRÁVNÍ ORGÁN, KTERÝ ÚZEMNÍ PLÁN VYDAL:
ZASTUPITELSTVO OBCE SVATOSLAV

DATUM ÚČINNOSTI :

Oprávněná úřední osoba pořizovatele :
Jméno a příjmení : Ing. Alena DOLEŽALOVÁ

Funkce : Referent oddělení úřad územního plánování
OÚPSR MěÚ Tišnov

Podpis :

Otisk úředního razítka :
.....

K.Ú. LESNÍ HLUBOKÉ